


Budova A



2. nadzemné podlažie



2 izbový apartmán

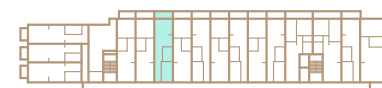


Apartmán A2.06

01 Zádverie	4,67 m ²
02 Spáľňa	8,09 m ²
03 Chodba	3,94 m ²
04 Kúpeľňa	4,85 m ²
05 Kuchyňa	8,10 m ²
06 Obývacia izba	10,07 m ²

Podlahová plocha bytu 39,72 m²

Predajná plocha bytu 41,48 m²

Predajná plocha balkónu 5,27 m²

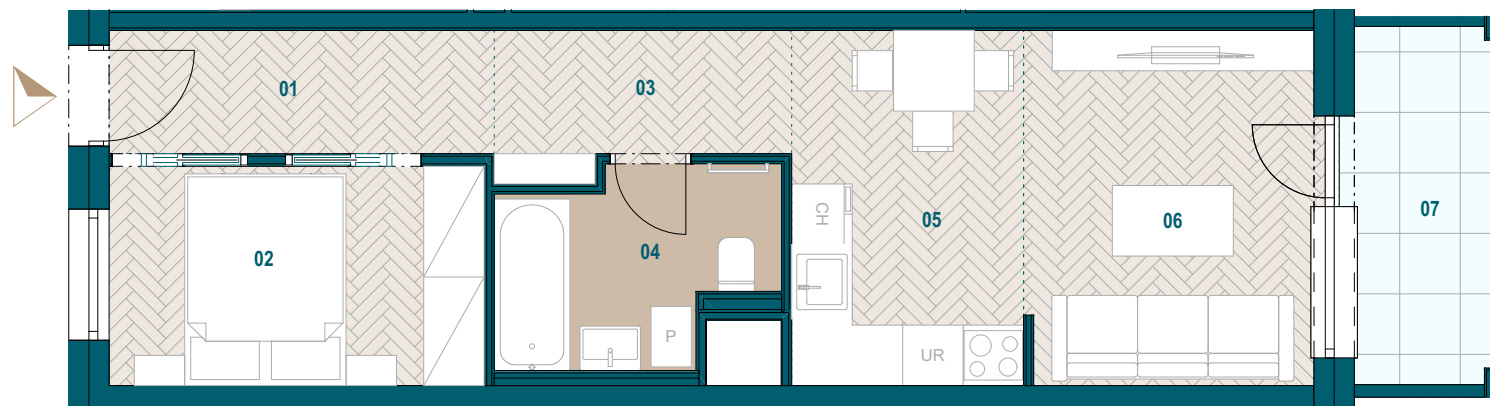

Plochy jednotlivých miestností sú iba orientačné. Celková plocha bytu predstavuje podlahovú plochu bez balkónu/ loggie/ predzáhrady. Predajná plocha zahŕňa aj plochu pod vnútornými priečkami výlučne patriacimi bytu/apartmánu vrátane plochy okenných ústupkov a zariadenia bytu (nábytok, kuch. linka, spotrebiče, sanita, atď.), pričom jeho poloha je len orientačná a nie je súčasťou dodávky bytu. Rozsah dodania je špecifikovaný v štandardnom vybavení. Uvedené rozmery uvádzajú hrúbky stavebných konštrukcií pred ich omietaním, sú predbežné a nemusia sa zhodovať s realizačným projektom. Zmeny vyhradené.

0904 123 000

www.galvania.sk