



Budova A

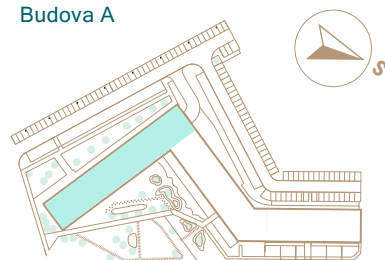

2. nadzemné podlažie



2 izbový apartmán

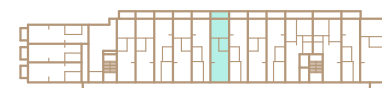


Apartmán A2.09

01 Obývacia izba	12,40 m ²
02 Kuchyňa s jedálňou	11,70 m ²
03 Kúpeľňa	3,93 m ²
04 Spáľňa	12,09 m ²

Podlahová plocha bytu 40,12 m²

Predajná plocha bytu 41,43 m²

Predajná plocha balkónu 5,42 m²

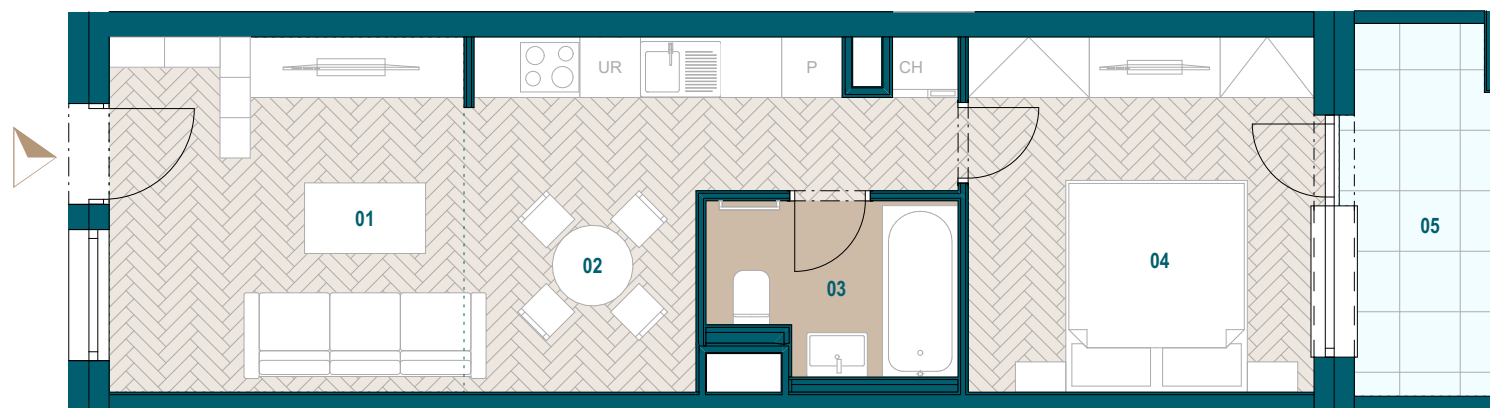

Plochy jednotlivých miestností sú iba orientačné. Celková plocha bytu predstavuje podlahovú plochu bez balkónu/ loggie/ predzáhradky. Predajná plocha zahŕňa aj plochu pod vnútornými priečkami výlučne patriacimi bytu/apartmánu vrátane plochy okenných ústupkov a zariadenia bytu (nábytok, kuch. linka, spotrebiče, sanita, atď.), pričom jeho poloha je len orientačná a nie je súčasťou dodávky bytu. Rozsah dodania je špecifikovaný v štandardnom vybavení. Uvedené rozmery uvádzajú hrúbky stavebných konštrukcií pred ich omietaním, sú predbežné a nemusia sa zhodovať s realizačným projektom. Zmeny vyhradené.

0904 123 000

www.galvania.sk