



Budova A

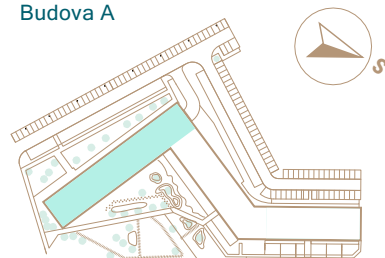

3. nadzemné podlažie



2 izbový apartmán

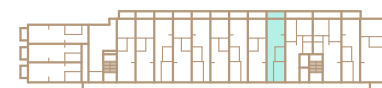


Apartmán A3.12

| | |
|------------------|----------------------|
| 01 Zádverie | 4,73 m ² |
| 02 Spáľňa | 8,09 m ² |
| 03 Chodba | 3,95 m ² |
| 04 Kúpeľňa | 4,85 m ² |
| 05 Kuchyňa | 8,14 m ² |
| 06 Obývacia izba | 10,12 m ² |

Podlahová plocha bytu 39,93 m²

Predajná plocha bytu 41,64 m²

Predajná plocha balkónu 5,09 m²

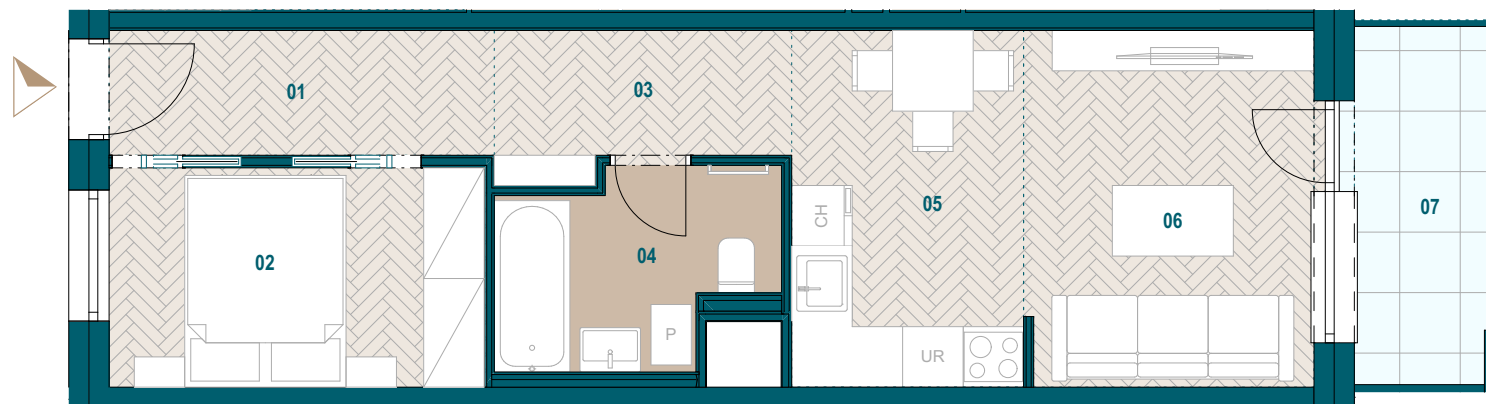

Plochy jednotlivých miestností sú iba orientačné. Celková plocha bytu predstavuje podlahovú plochu bez balkónu/ loggie/ predzáhrady. Predajná plocha zahŕňa aj plochu pod vnútornými priečkami výlučne patriacimi bytu/apartmánu vrátane plochy okenných ústupkov a zariadenia bytu (nábytok, kuch. linka, spotrebiče, sanita, atď.), pričom jeho poloha je len orientačná a nie je súčasťou dodávky bytu. Rozsah dodania je špecifikovaný v štandardnom vybavení. Uvedené rozmery uvádzajú hrúbky stavebných konštrukcií pred ich omietaním, sú predbežné a nemusia sa zhodovať s realizačným projektom. Zmeny vyhradené.

0904 123 000

www.galvania.sk