


Budova A



4. nadzemné podlažie



2 izbový apartmán

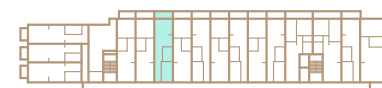


## Apartmán A4.06

01 Zádverie	4,57 m <sup>2</sup>
02 Spáľňa	8,09 m <sup>2</sup>
03 Chodba	3,86 m <sup>2</sup>
04 Kúpeľňa	4,85 m <sup>2</sup>
05 Kuchyňa	8,04 m <sup>2</sup>
06 Obývacia izba	10,00 m <sup>2</sup>

Podlahová plocha bytu 39,41 m<sup>2</sup>

Predajná plocha bytu 41,22 m<sup>2</sup>

Predajná plocha balkónu 5,14 m<sup>2</sup>

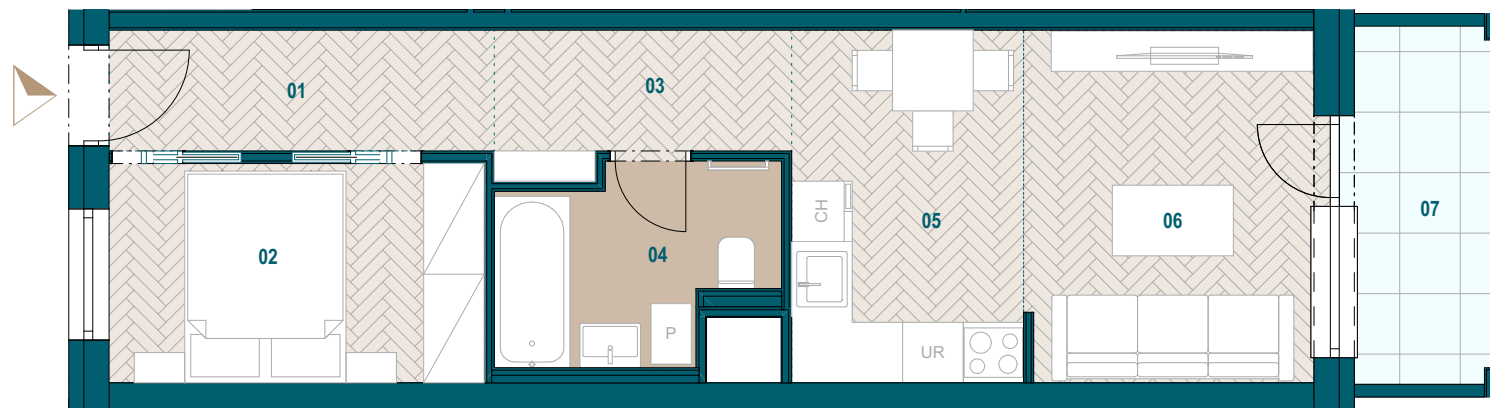

0904 123 000

[www.galvania.sk](http://www.galvania.sk)

Plochy jednotlivých miestností sú iba orientačné. Celková plocha bytu predstavuje podlahovú plochu bez balkónu/ loggie/ predzáhradky. Predajná plocha zahŕňa aj plochu pod vnútornými priečkami výlučne patriacimi bytu/apartmánu vrátane plochy okenných ústupkov a zariadenia bytu (nábytok, kuch. linka, spotrebiče, sanita, atď.), pričom jeho poloha je len orientačná a nie je súčasťou dodávky bytu. Rozsah dodania je špecifikovaný v štandardnom vybavení. Uvedené rozmery uvádzajú hrúbky stavebných konštrukcií pred ich omietaním, sú predbežné a nemusia sa zhodovať s realizačným projektom. Zmeny vyhradené.