



Budova A

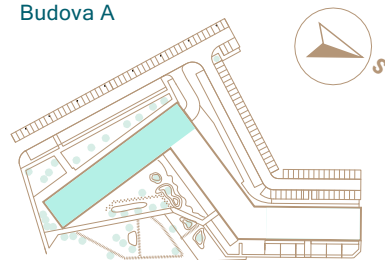

4. nadzemné podlažie




3 izbový apartmán

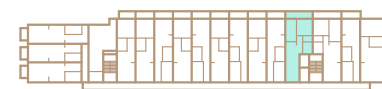

## Apartmán A4.13

01 Obývacia izba	9,10 m <sup>2</sup>
02 Kuchyňa s jedálňou	11,56 m <sup>2</sup>
03 Chodba	2,05 m <sup>2</sup>
04 Izba	8,51 m <sup>2</sup>
05 Spálňa	9,14 m <sup>2</sup>
06 WC	1,38 m <sup>2</sup>
07 Kúpeľňa	3,91 m <sup>2</sup>
Podlahová plocha bytu	45,65 m <sup>2</sup>
Predajná plocha bytu	47,82 m <sup>2</sup>
Predajná plocha balkónu	7,76 m <sup>2</sup>

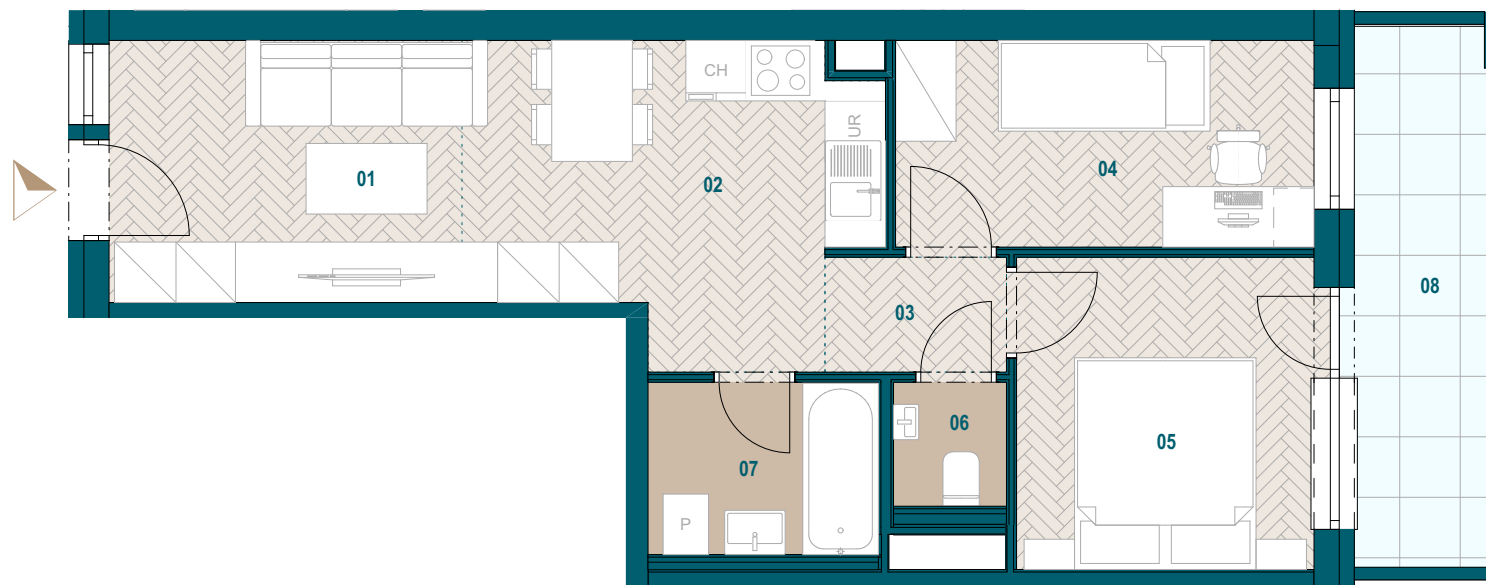

Plochy jednotlivých miestností sú iba orientačné. Celková plocha bytu predstavuje podlahovú plochu bez balkónu/ loggie/ predzáhradky. Predajná plocha zahŕňa aj plochu pod vnútornými priečkami výlučne patriacimi bytu/apartmánu vrátane plochy okenných ústupkov a zariadenia bytu (nábytok, kuch. linka, spotrebiče, sanita, atď.), pričom jeho poloha je len orientačná a nie je súčasťou dodávky bytu. Rozsah dodania je špecifikovaný v štandardnom vybavení. Uvedené rozmery uvádzajú hrúbky stavebných konštrukcií pred ich omietaním, sú predbežné a nemusia sa zhodovať s realizačným projektom. Zmeny vyhradené.

0904 123 000

[www.galvania.sk](http://www.galvania.sk)

**TATRA  
REAL**

Developer  
projektu