



Budova A

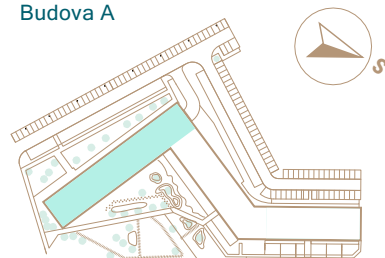

5. nadzemné podlažie



2 izbový apartmán

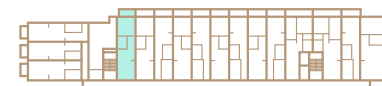


Apartmán A5.04

01 Obývacia izba	12,28 m ²
02 Kuchyňa s jedálňou	11,60 m ²
03 Kúpeľňa	3,97 m ²
04 Spáľňa	11,97 m ²

Podlahová plocha bytu 39,82 m²

Predajná plocha bytu 41,12m²

Predajná plocha balkónu 4,52 m²

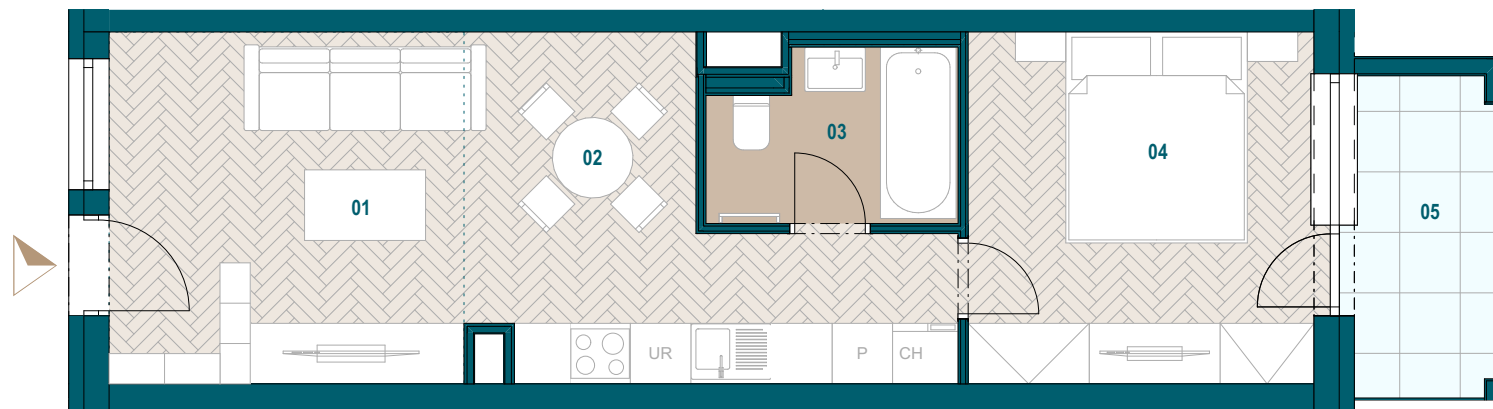

Plochy jednotlivých miestností sú iba orientačné. Celková plocha bytu predstavuje podlahovú plochu bez balkónu/ loggie/ predzáhrady. Predajná plocha zahŕňa aj plochu pod vnútornými priečkami výlučne patriacimi bytu/apartmánu vrátane plochy okenných ústupkov a zariadenia bytu (nábytok, kuch. linka, spotrebiče, sanita, atď.), pričom jeho poloha je len orientačná a nie je súčasťou dodávky bytu. Rozsah dodania je špecifikovaný v štandardnom vybavení. Uvedené rozmery uvádzajú hrúbky stavebných konštrukcií pred ich omietaním, sú predbežné a nemusia sa zhodovať s realizačným projektom. Zmeny vyhradené.

0904 123 000

www.galvania.sk