


Budova A



5. nadzemné podlažie



2 izbový apartmán

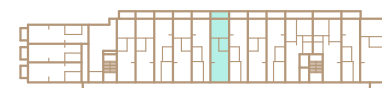


Apartmán A5.09

01 Obývacia izba	12,31 m ²
02 Kuchyňa s jedálňou	11,58 m ²
03 Kúpeľňa	3,93 m ²
04 Spáľňa	12,00 m ²

Podlahová plocha bytu	39,82 m ²
Predajná plocha bytu	41,18 m ²

Predajná plocha balkónu	5,26 m ²
-------------------------	---------------------

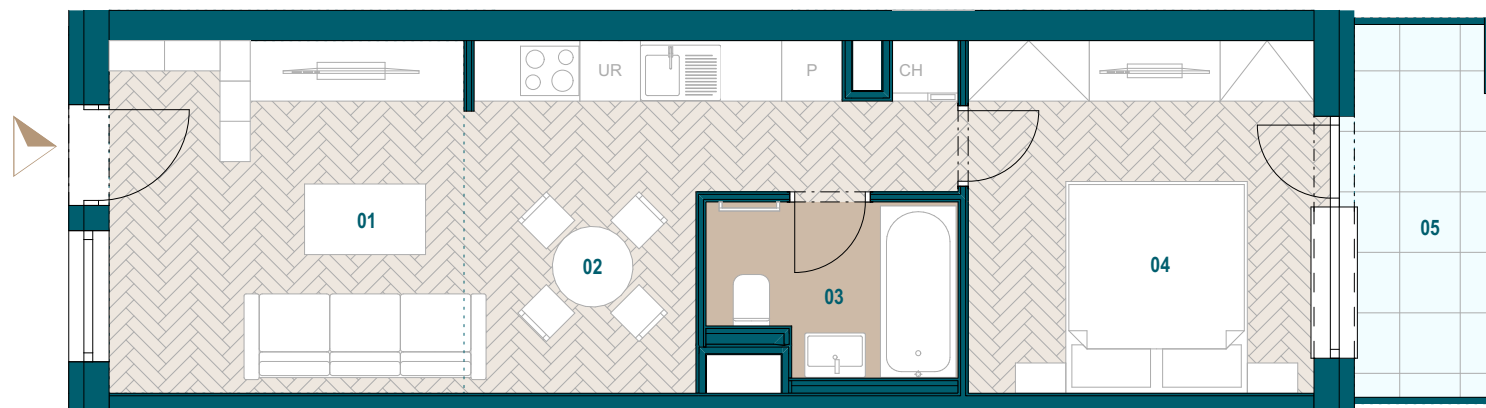

Plochy jednotlivých miestností sú iba orientačné. Celková plocha bytu predstavuje podlahovú plochu bez balkónu/ loggie/ predzáhrady. Predajná plocha zahŕňa aj plochu pod vnútornými priečkami výlučne patriacimi bytu/apartmánu vrátane plochy okenných ústupkov a zariadenia bytu (nábytok, kuch. linka, spotrebiče, sanita, atď.), pričom jeho poloha je len orientačná a nie je súčasťou dodávky bytu. Rozsah dodania je špecifikovaný v štandardnom vybavení. Uvedené rozmery uvádzajú hrúbky stavebných konštrukcií pred ich omietaním, sú predbežné a nemusia sa zhodovať s realizačným projektom. Zmeny vyhradené.

0904 123 000

www.galvania.sk

**TATRA
REAL**

Developer
projektu