



Budova A

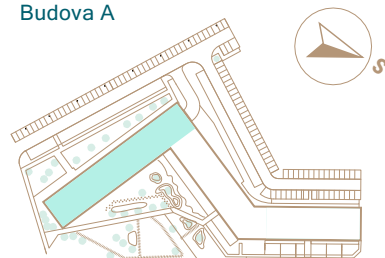

5. nadzemné podlažie




3 izbový apartmán

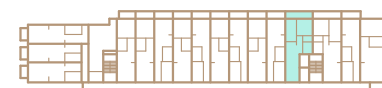

Apartmán A5.13

01 Obývacia izba	9,10 m ²
02 Kuchyňa s jedálňou	11,56 m ²
03 Chodba	2,05 m ²
04 Izba	8,51 m ²
05 Spálňa	9,14 m ²
06 WC	1,38 m ²
07 Kúpeľňa	3,91 m ²
Podlahová plocha bytu	45,65 m ²
Predajná plocha bytu	47,82 m ²
Predajná plocha balkónu	7,76 m ²

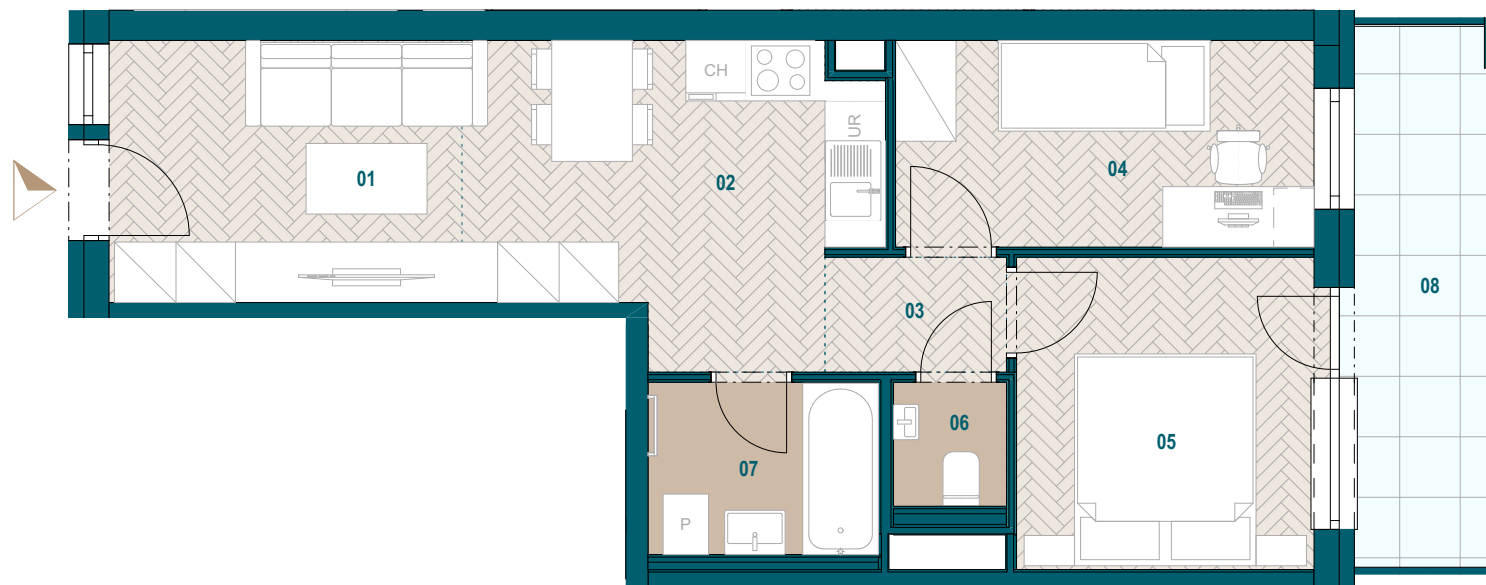

Plochy jednotlivých miestností sú iba orientačné. Celková plocha bytu predstavuje podlahovú plochu bez balkónu/ loggie/ predzáhrady. Predajná plocha zahŕňa aj plochu pod vnútornými priečkami výlučne patriacimi bytu/apartmánu vrátane plochy okenných ústupkov a zariadenia bytu (nábytok, kuch. linka, spotrebiče, sanita, atď.), pričom jeho poloha je len orientačná a nie je súčasťou dodávky bytu. Rozsah dodania je špecifikovaný v štandardnom vybavení. Uvedené rozmery uvádzajú hrúbky stavebných konštrukcií pred ich omietaním, sú predbežné a nemusia sa zhodovať s realizačným projektom. Zmeny vyhradené.

0904 123 000
www.galvania.sk