


Budova A



6. nadzemné podlažie



2 izbový apartmán

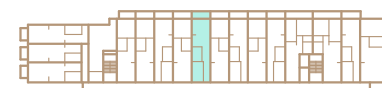


Apartmán A6.08

01 Zádverie	4,58 m ²
02 Spáľňa	8,08 m ²
03 Chodba	3,87 m ²
04 Kúpeľňa	4,84 m ²
05 Kuchyňa	8,04 m ²
06 Obývacia izba	10,00 m ²

Podlahová plocha bytu 39,41 m²

Predajná plocha bytu 41,22 m²

Predajná plocha balkónu 5,14 m²

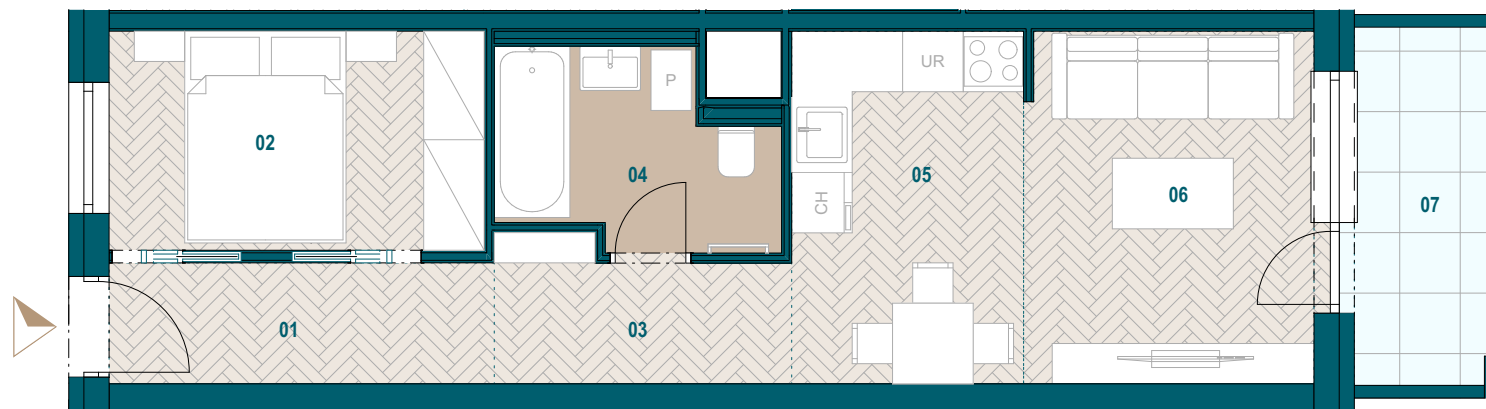

Plochy jednotlivých miestností sú iba orientačné. Celková plocha bytu predstavuje podlahovú plochu bez balkónu/ loggie/ predzáhradky. Predajná plocha zahŕňa aj plochu pod vnútornými priečkami výlučne patriacimi bytu/apartmánu vrátane plochy okenných ústupkov a zariadenia bytu (nábytok, kuch. linka, spotrebiče, sanita, atď.), pričom jeho poloha je len orientačná a nie je súčasťou dodávky bytu. Rozsah dodania je špecifikovaný v štandardnom vybavení. Uvedené rozmery uvádzajú hrúbky stavebných konštrukcií pred ich omietaním, sú predbežné a nemusia sa zhodovať s realizačným projektom. Zmeny vyhradené.

0904 123 000

www.galvania.sk