


Budova A



6. nadzemné podlažie




3 izbový apartmán

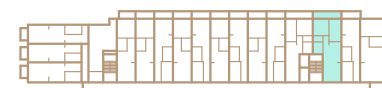

Apartmán A6.14

01 Obývacia izba	12,45 m ²
02 Kuchyňa s jedálňou	13,76 m ²
03 Chodba	1,96 m ²
04 Izba	9,74 m ²
05 Spálňa	9,14 m ²
06 WC	1,41 m ²
07 Kúpeľňa	4,02 m ²
Podlahová plocha bytu	52,48 m ²
Predajná plocha bytu	54,77 m ²
Predajná plocha balkónu	8,09 m ²

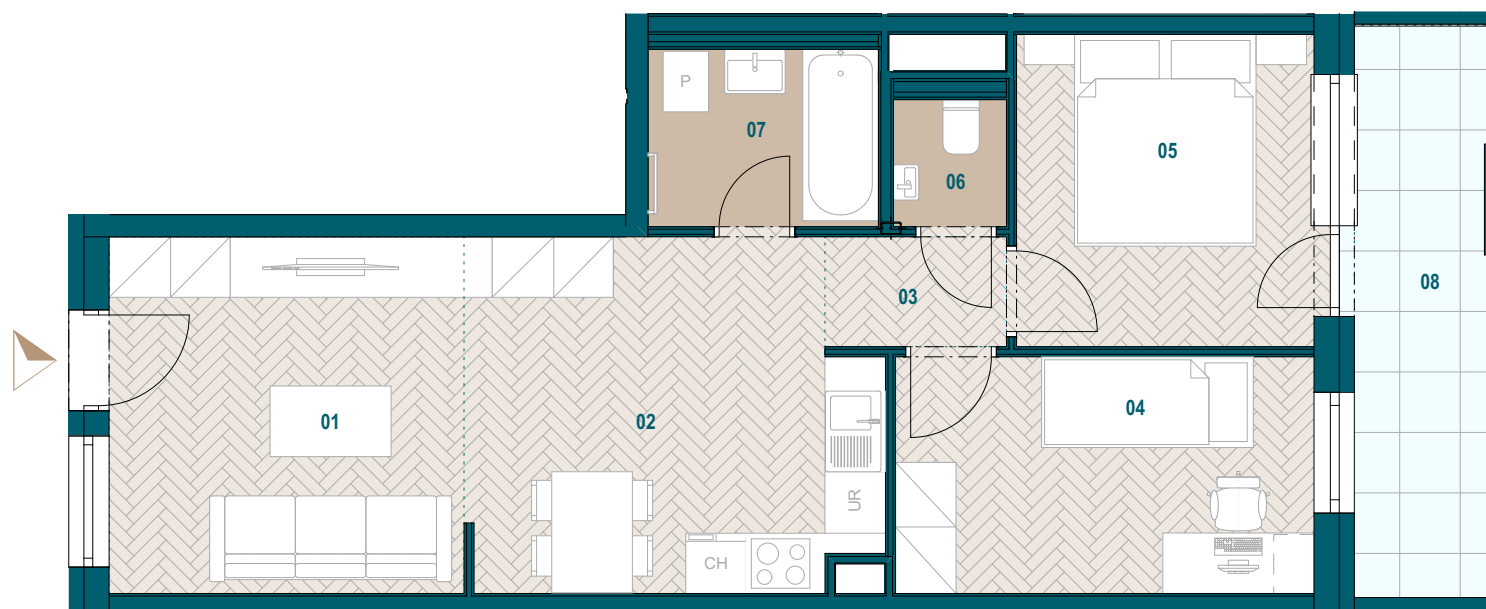

0904 123 000

www.galvania.sk

Plochy jednotlivých miestností sú iba orientačné. Celková plocha bytu predstavuje podlahovú plochu bez balkónu/ loggie/ predzáhrady. Predajná plocha zahŕňa aj plochu pod vnútornými priečkami výlučne patriacimi bytu/apartmánu vrátane plochy okenných ústupkov a zariadenia bytu (nábytok, kuch. linka, spotrebiče, sanita, atď.), pričom jeho poloha je len orientačná a nie je súčasťou dodávky bytu. Rozsah dodania je špecifikovaný v štandardnom vybavení. Uvedené rozmery uvádzajú hrúbky stavebných konštrukcií pred ich omietaním, sú predbežné a nemusia sa zhodovať s realizačným projektom. Zmeny vyhradené.

**TATRA
REAL**

Developer
projektu