



Budova A

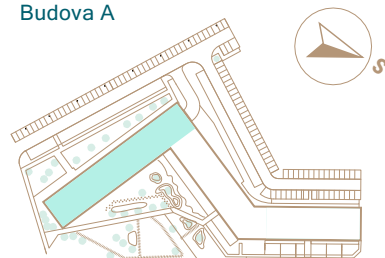

7. nadzemné podlažie



2 izbový apartmán

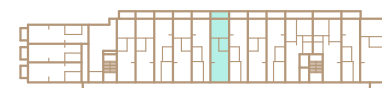


Apartmán A7.09

| | |
|-----------------------|----------------------|
| 01 Obývacia izba | 12,31 m ² |
| 02 Kuchyňa s jedálňou | 11,58 m ² |
| 03 Kúpeľňa | 3,93 m ² |
| 04 Spáľňa | 12,00 m ² |

Podlahová plocha bytu 39,82 m²

Predajná plocha bytu 41,18 m²

Predajná plocha balkónu 5,26 m²

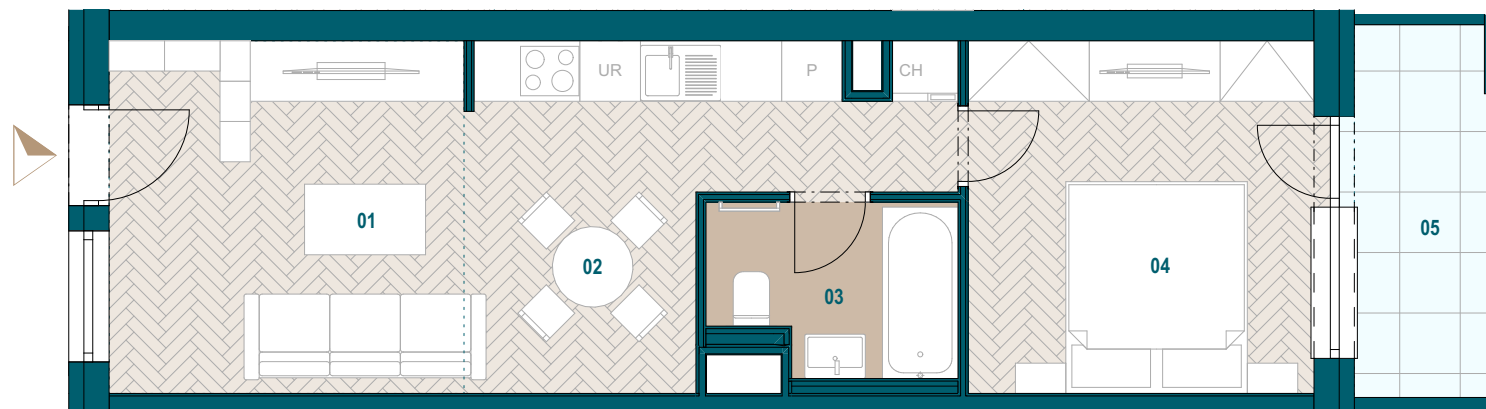

Plochy jednotlivých miestností sú iba orientačné. Celková plocha bytu predstavuje podlahovú plochu bez balkónu/ loggie/ predzáhradky. Predajná plocha zahŕňa aj plochu pod vnútornými priečkami výlučne patriacimi bytu/apartmánu vrátane plochy okenných ústupkov a zariadenia bytu (nábytok, kuch. linka, spotrebiče, sanita, atď.), pričom jeho poloha je len orientačná a nie je súčasťou dodávky bytu. Rozsah dodania je špecifikovaný v štandardnom vybavení. Uvedené rozmery uvádzajú hrúbky stavebných konštrukcií pred ich omietaním, sú predbežné a nemusia sa zhodovať s realizačným projektom. Zmeny vyhradené.

0904 123 000

www.galvania.sk