



Byt B1.14

01 Chodba	7,08 m ²
02 Kuchyňa	8,34 m ²
03 Obývacia izba	14,68 m ²
04 Spálňa	12,05 m ²
05 Kúpeľňa	3,61 m ²
06 WC	1,47 m ²
Podlahová plocha bytu	47,23 m ²
Predajná plocha bytu	49,31 m ²
07 Terasa	5,40 m ²
08 Predzáhradka	39,09 m ²
Predajná plocha exteriéru	44,49 m ²

0904 123 000
www.galvania.sk

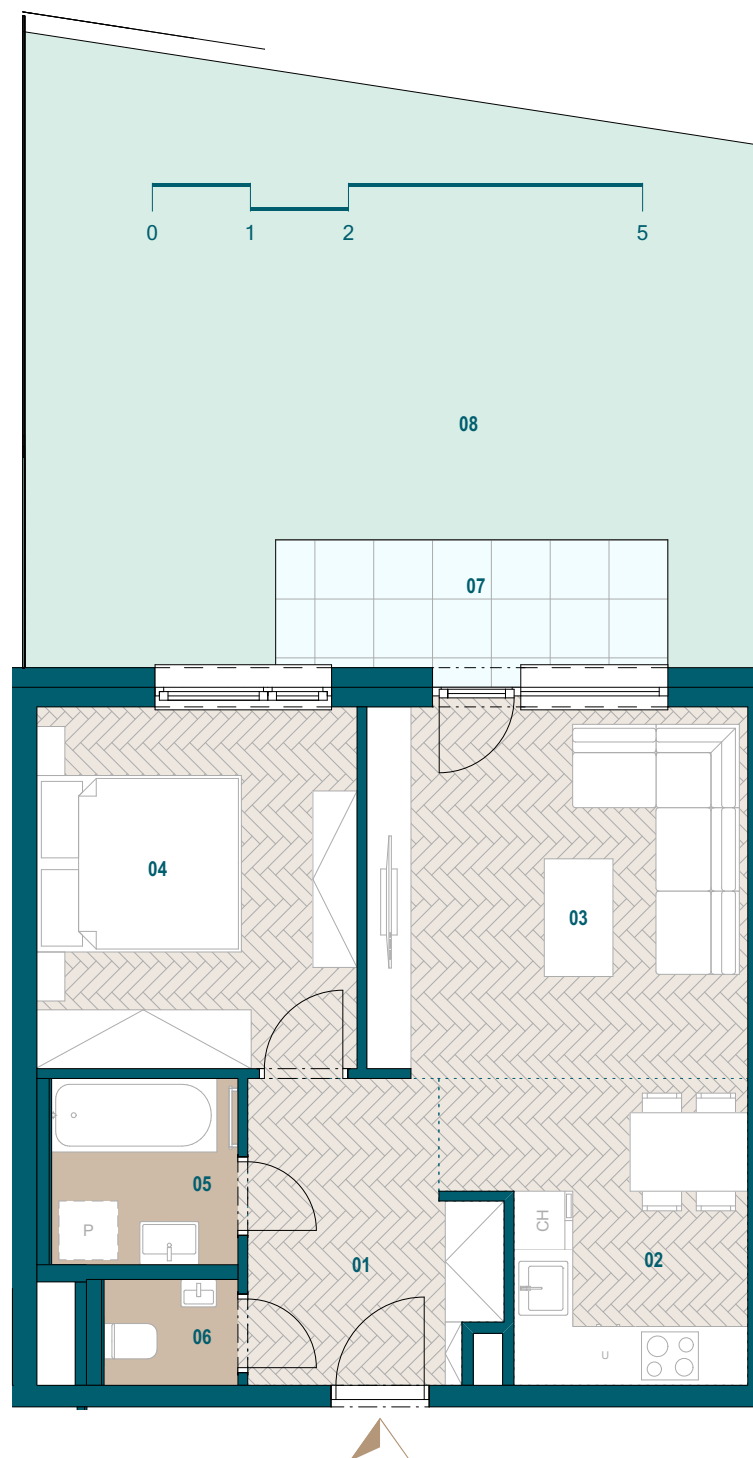

Budova B

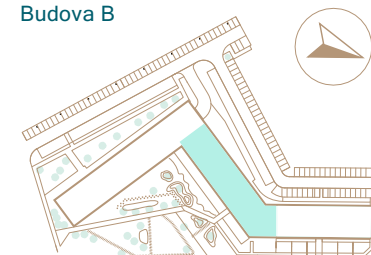

1. nadzemné podlažie



2 izbový byt



Plochy jednotlivých miestností sú iba orientačné. Celková plocha bytu predstavuje podlahovú plochu bez balkónu/ loggie/ predzáhradky. Predajná plocha zahŕňa aj plochu pod vnútornými priečkami výlučne patriacimi bytu/apartmánu vrátane plochy okenných ústupkov a zariadenia bytu (nábytok, kuch. linka, spotrebiče, sanita, atď.), pričom jeho poloha je len orientačná a nie je súčasťou dodávky bytu. Rozsah dodania je špecifikovaný v štandardnom vybavení. Uvedené rozmery uvádzajú hrúbky stavebných konštrukcií pred ich omietaním, sú predbežné a nemusia sa zhodovať s realizačným projektom. Zmeny vyhradené.

**TATRA
REAL**

Developer
projektu